


Anschlussplan Zutrittskontrolle mit einem ZK-4-Erfassungsgerät für eine Außentür mit zwei abgesetzten Ausweislesern TS-TMR33L

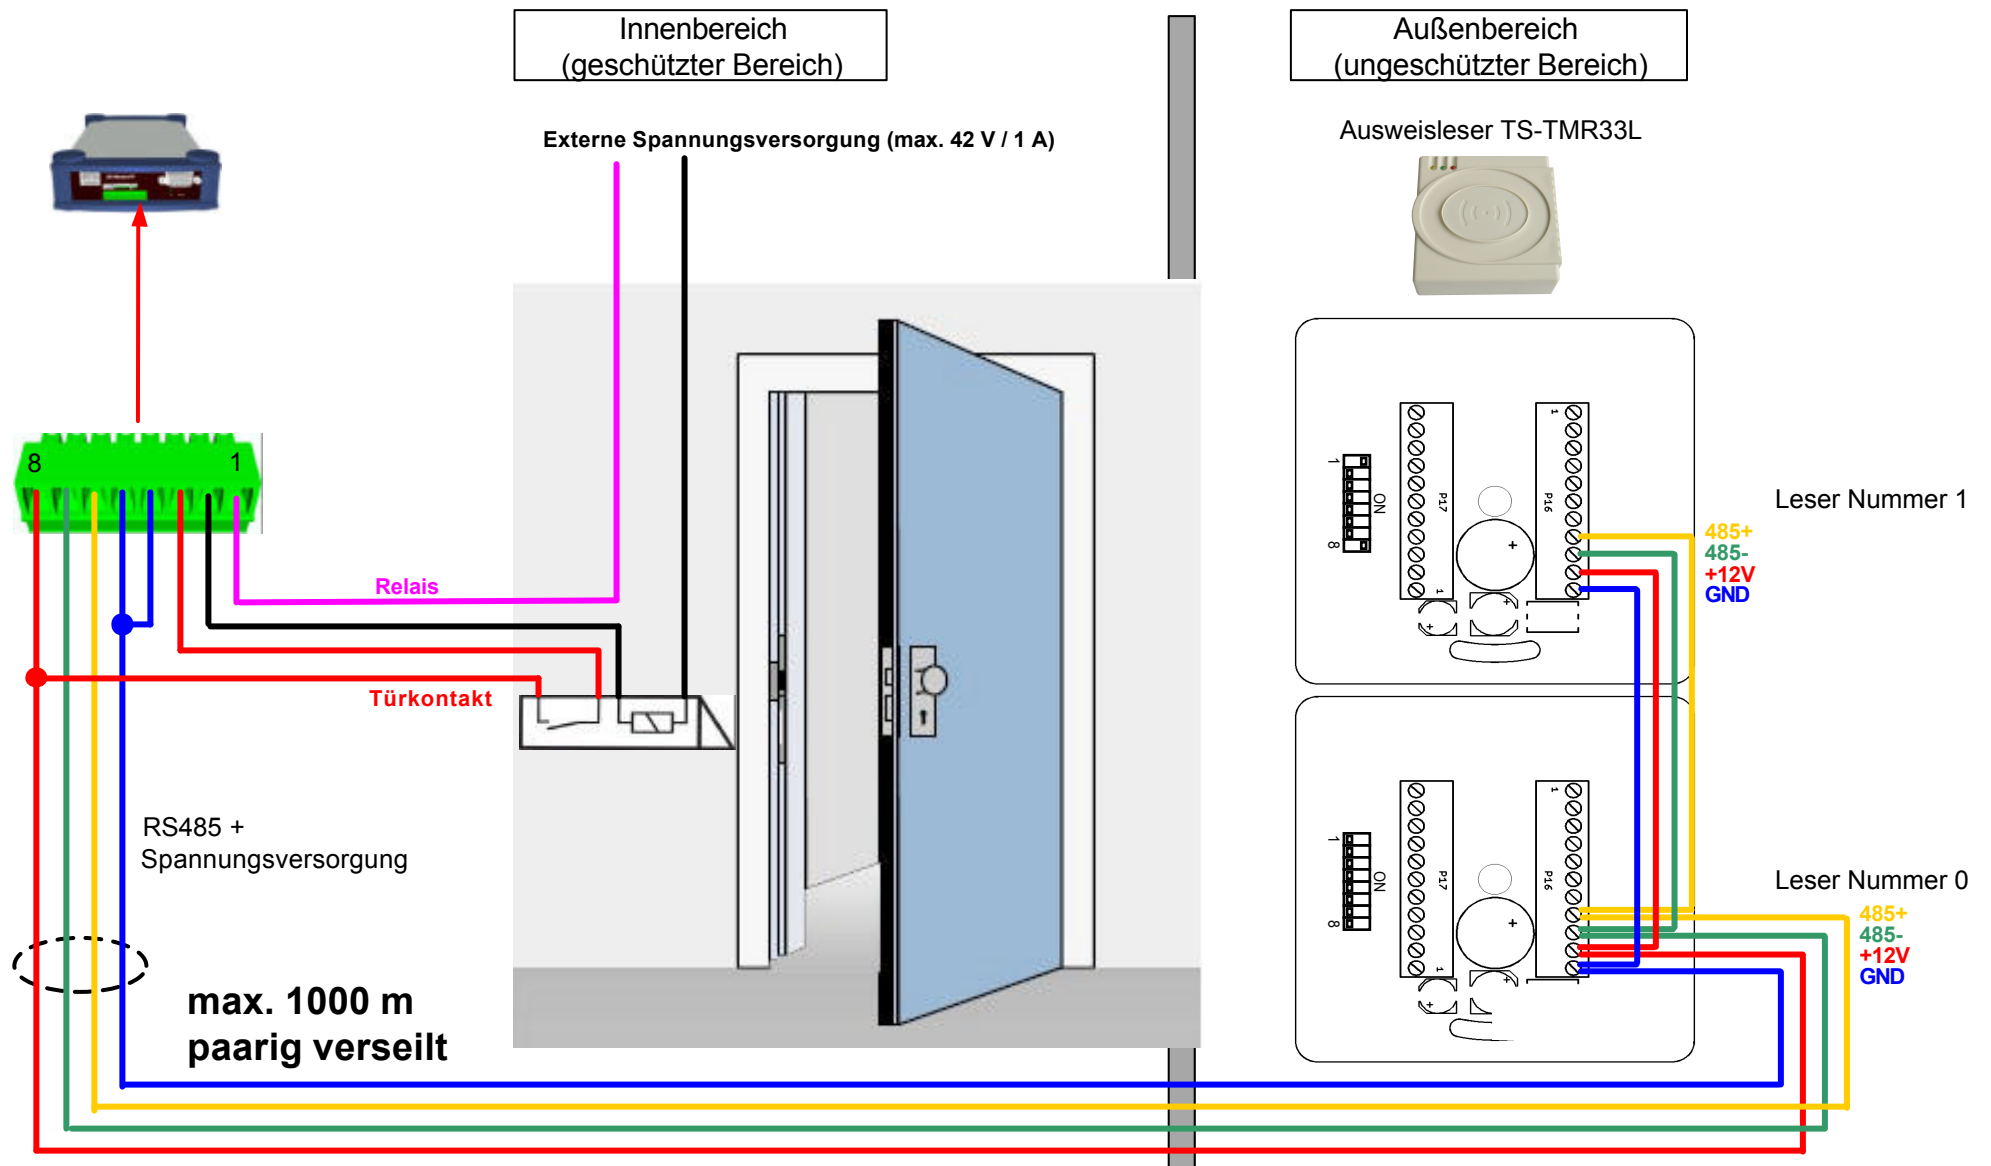

**RS485 muss immer als Bus verkabelt werden, T-Stücke (Abzweigungen) sind nicht zulässig!
Am letzten Leser am Kabel muss der Schalter 8 auf ON stehen, da dies den Bus abschließt.**