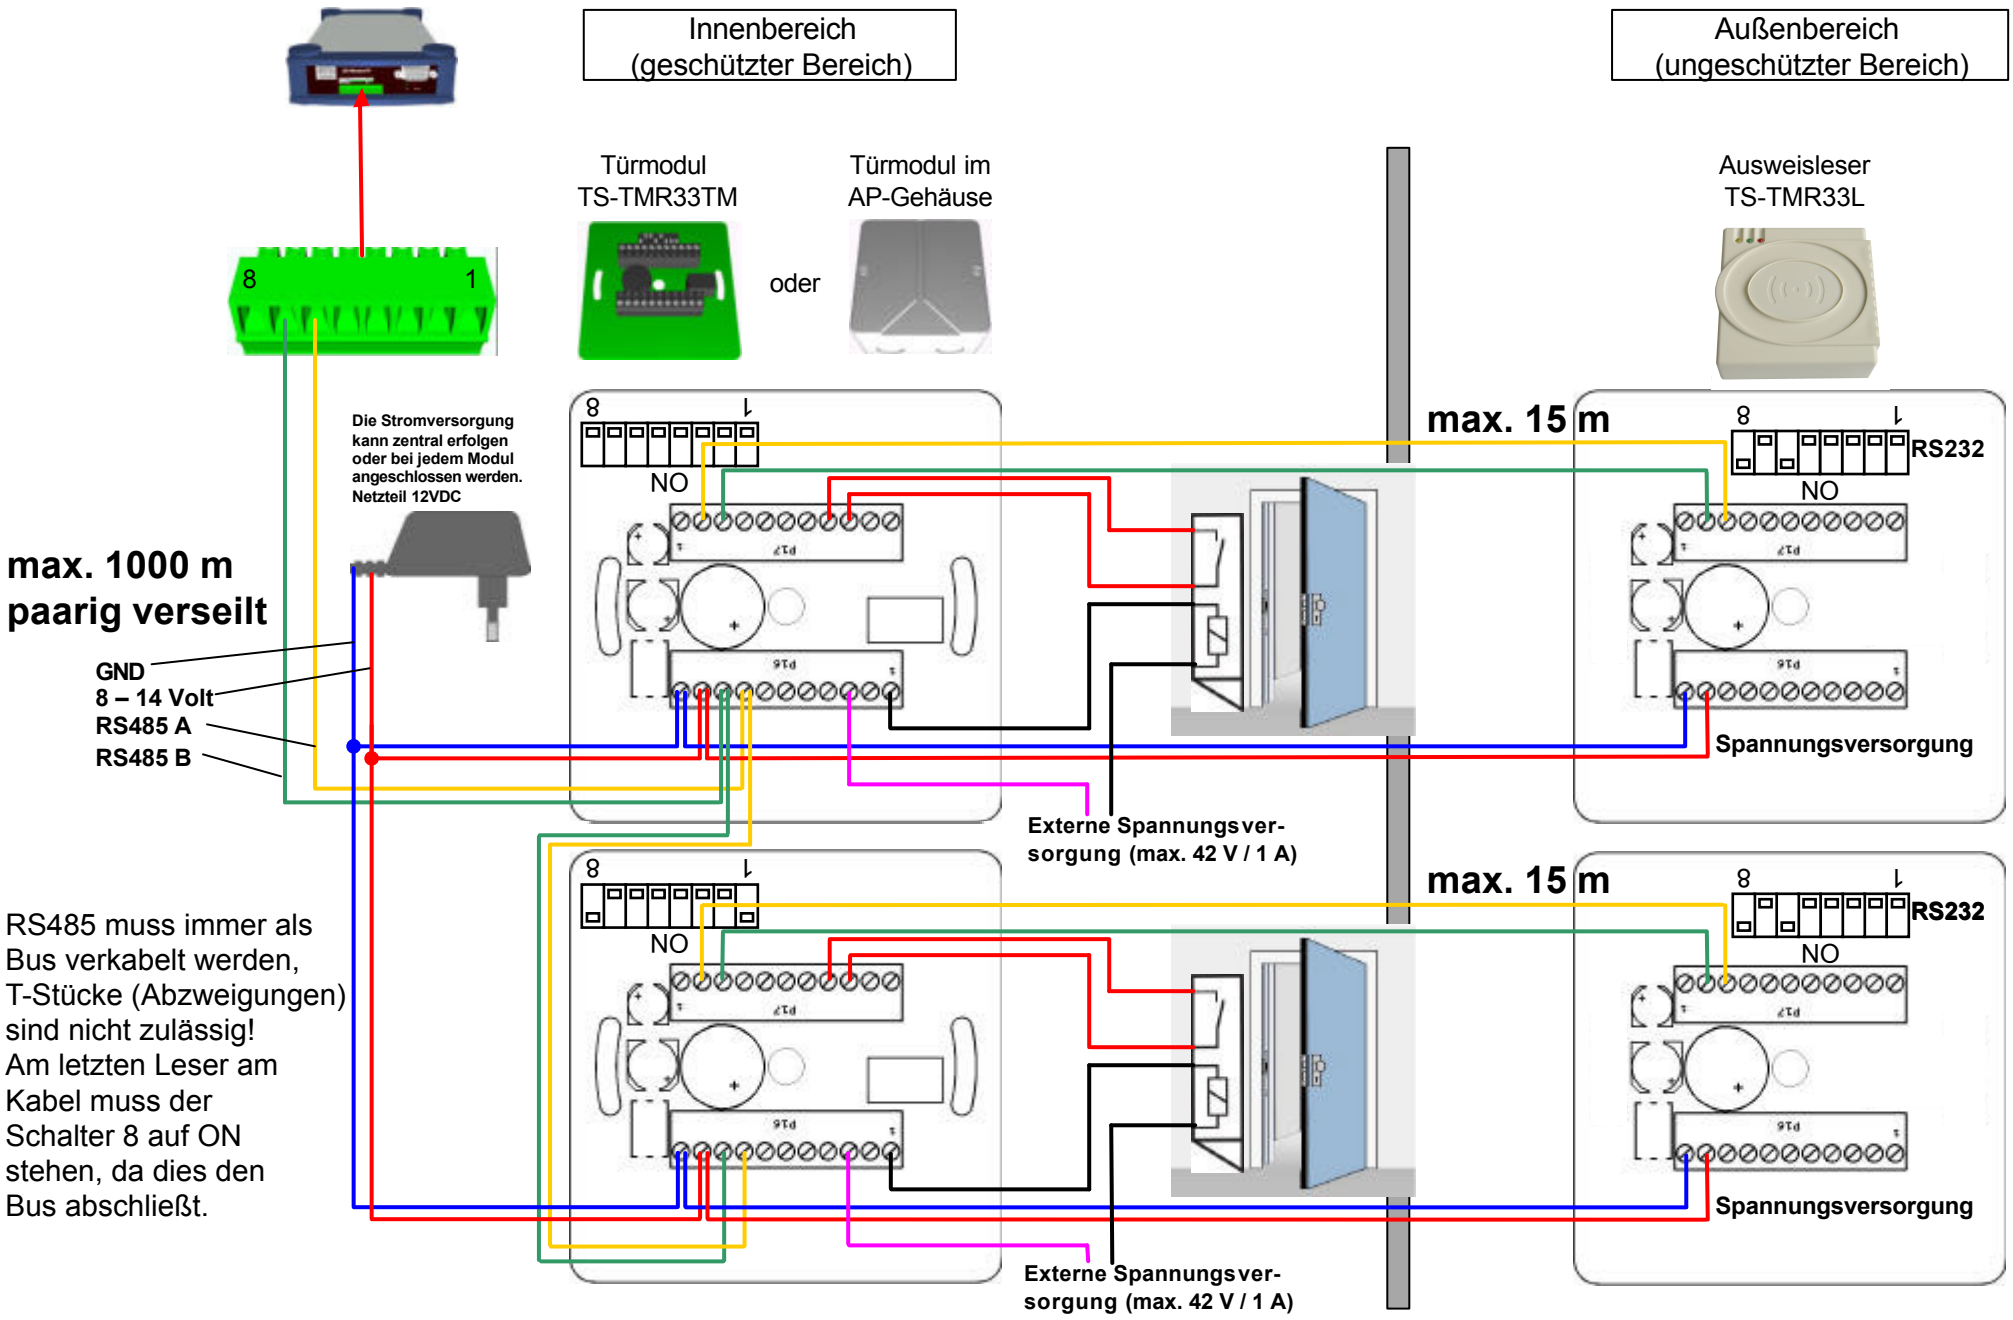Anschlussplan Zutrittskontrolle mit einem ZK-4-Erfassungsgerät für zwei Außentüren mit Türmodulen TS-TMR33TM und abgesetzten Ausweislesern TS-TMR33L